


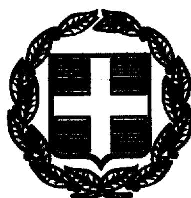

ΕΦΗΜΕΡΙΣ ΤΗΣ ΚΥΒΕΡΝΗΣΕΩΣ

ΤΗΣ ΕΛΛΗΝΙΚΗΣ ΔΗΜΟΚΡΑΤΙΑΣ

ΤΕΥΧΟΣ ΤΕΤΑΡΤΟ — Αρ. Φύλλου 813

17 Νοεμβρίου 1999

ΠΕΡΙΕΧΟΜΕΝΑ

ΑΠΟΦΑΣΕΙΣ

ΑΠΟΦΑΣΕΙΣ

Αριθ. 1093501/9888/Β0010 (1)

Καθορισμός των ορίων όχθης, παράχθιας ζώνης και παλαιάς όχθης στη θέση «Ανάντι Εκβολών» Λουδία (Ανατολική Όχθη) Δήμου Αξιού Ν. Θεσ/νίκης.

Ο ΥΠΟΥΡΓΟΣ ΟΙΚΟΝΟΜΙΚΩΝ

Έχοντας υπόψη:

1. Τις διατάξεις των άρθρων 1-7 του Α.Ν. 2344/1940 «περί Αιγιαλού και παραλίας», όπως τροποποιήθηκαν και συμπληρώθηκαν με τις διατάξεις: α) του άρθρ. 13 του Ν. 1078/1980, β) του άρθρ. 23 του Ν.1337/1983 και γ) του άρθρ. 4 παρ. 3 του Ν.2386/96 για «όχθες και παρόχθια ζώνη πλευσίμων ποταμών και μεγάλων λιμνών».

2. Τις διατάξεις της παρ. 9 του άρθρ. 1 του κεφ. Β΄ της αριθμ. Ο.208/181/26.4.1982 (ΦΕΚ 214Β΄/82) Κοινής Απόφασης Υπουργών Προεδρίας της Κυβέρνησης και Οικονομικών «Αναμόρφωση των Συλλογικών Οργάνων Γνωμοδοτικής και Αποφασιστικής Αρμοδιότητας του Υπουργ. Οικονομικών».

3. Την από 6.7.1999 Έκθεση της Επιτροπής καθορισμού των ορίων του Αιγιαλού και Παραλίας και θέσεων Αμμοληψίας που καθόρισε τα όρια όχθης, παρόχθιας ζώνης και παλαιάς όχθης στην θέση «Ανάντι Εκβολών» Λουδία (Ανατολική Όχθη) Δήμου Αξιού Ν. Θεσ/νίκης και το από 5.7.99 με κλίμακα 1:500 Τοπογραφικό Διάγραμμα του Γρηγορίου - Ουζούνη Τοπογράφου Μηχανικού που θεωρήθηκε την 6.7.99 νομότυπα από την Κτηματική Υπηρεσίας Ν. Θεσ/νίκης και συνοδεύει την Έκθεση της προαναφερόμενης περιοχής.

4. Την σύμφωνη γνώμη του Γ.Ε.Ν., που διατυπώθηκε στο αριθμ. πρωτ. 544.5/586/99/2.8.99 έγγραφό του.

5.Την αριθμ. 1087903/28.8.97, αρθ. 3, κεφ. Γ, παρ. ιγ Απόφαση Υπουργ. Οικονομικών «μεταβίβαση αρμοδιοτήτων Υπ. Οικονομικών», αποφασίζουμε:

1. Επικυρώνουμε την από 6.7.99 Έκθεση της Επιτροπής καθορισμού ορίων Αιγιαλού και Παραλίας καθώς και το από 5.7.99 Τοπογραφικό Διάγραμμα που την συνοδεύει, το οποίο συντάχθηκε από τον Γρηγόριο Ουζούνη Τοπ/φο Μηχανικό με κλίμακα 1:500 και θεωρήθηκε την 6.7.99 νομότυπα από την Κτηματική Υπηρεσία Θεσ/νίκης επί του οποίου η παραπάνω Επιτροπή, με κόκκινη συνεχή Πολυγωνική γραμμή με στοιχεία 1, 2, 3, ... 11, 12, 13 καθόρισε τα όρια της όχθης στην θέση «Ανάντι Εκβολών» Λουδία (Ανατολική όχθη) Δήμου Αξιού, με κίτρινη πολυγωνική γραμμή με στοιχεία 1΄, 2΄, 3΄..........11΄, 12΄, 13΄ τα όρια της παρόχθιας ζώνης και με κυανή πολυγωνική γραμμή με στοιχεία 1΄΄, 2΄΄, 3΄΄, 4΄΄, 5΄΄, 6΄΄, 7΄΄ τα όρια της παλαιάς όχθης στην ίδια θέση.

2. Η παρούσα απόφαση μαζί με την έκθεση και το διάγραμμα που προαναφέρθηκε να δημοσιευθούν στην Εφημερίδα της Κυβερνήσεως.

Αθήνα, 22 Οκτωβρίου 1999
Με εντολή Υπουργού
Ο Γενικός Διευθυντής
Δημόσιας Περιουσίας & Εθνικών Κληροδοτημάτων
ΠΑΝ. ΠΙΛΑΤΗΣ

ΕΚΘΕΣΗ

της Επιτροπής Καθορισμού των οριογραμμών αιγιαλού - παραλίας - παλαιού αιγιαλού, σύμφωνα με τις διατάξεις του άρθρου 74 Π.Δ. 636/1977 και άρθρου 100 Π.Δ. 284/88.

Καθορισμός ορίων όχθης, παρόχθιας ζώνης και παλαιάς όχθης ποταμού Λουδία. (Ανατολική όχθη).

Θεσσαλονίκη, 6 Ιουλίου 1999

Οι υπογεγραμμένοι:

1. Παναγιώτης Χαπιζάνης, Τοπογράφος Μηχανικός με Α΄ βαθμό, νόμιμος αναπληρωτής του Προϊσταμένου της Κτηματικής Υπηρεσίας Ν. Θεσ/νίκης, ως πρόεδρος, του τακτικού μέλους κωλυομένου.

2. Ευστράτιος Μπανακάκης, Τοπογράφος Μηχανικός με Α΄ βαθμό, υπάλληλος της Κτηματικής Υπηρεσίας Θεσ/νίκης, μηχανικός Δημοσίου ως μέλος και

3. Παναγιώτης Ταχμαζίδης, Γεωπόνος με Α΄ βαθμό, Προϊστάμενος της Δ/νσης Γεωργίας Νομαρχιακής Αυτοδιοίκησης ως μέλος, του τακτικού μέλους κωλυομένου, που αποτελούμε την Επιτροπή Καθορισμού των ορίων Αιγιαλού - παραλίας, δυνάμει του άρθρου 74 Π.Δ. 636/77, του άρθρου 100 Π.Δ. 284/1988 και που σύμφωνα με το άρθρο 4 παρ. 3 Ν.2386/96 είναι αρμόδια για καθορισμό ορίων όχθης, παρόχθιας ζώνης, σε εφαρμογή και της υπ' αριθμ. 1030432/329/98 Απόφασης Γενικού Διευθυντού Δημόσιας Περιουσίας και Εθνικών Κληροδοτημάτων Υπουργείου Οικονομικών, που συγκλήθηκε ύστερα από την αρ. πρωτ. 2836/5.7.99 πρόσκληση του Προέδρου της, μετά από αυτοψία στην προαναφερθείσα τοποθεσία την 6.7.99 και αφού λάβαμε υπόψη:

1. Το υπ' αριθμ. 1073/5.7.99 έγγραφο Δήμου Αξιού για καθορισμό όχθης στη θέση ανάντι των εκβολών Λουδία ποταμού (ανατολική όχθη).

2. Το ότι ο Λουδίας ποταμός είναι πλεύσιμος καθ' όλο το μήκος του προς καθορισμό οριογραμμών τμήμα του.

3. Το από 5.7.99 Τοπογραφικό καιΥψομετρικό Διάγραμμα, που συντάχθηκε σε μία (1) πινακίδα με κλίμακα 1:500 από τον Τοπογράφο Μηχανικό Γρηγόριο Ουζούνη, ελέγχθηκε και θεωρήθηκε νομότυπα από την Κτηματική Υπηρεσία Θεσ/νίκης την 6.7.99, όπως ορίζει το υπ' αριθμ. 1124059/19464/2.12.1997 έγγραφο της Γενικής Διεύθυνσης Δημόσιας Περιουσίας και Εθνικών Κληροδοτημάτων του Υπουργείου Οικονομικών.

4. Τις διατάξεις του Α.Ν. 2344/40, όπως τροποποιήθηκαν μεταγενέστερα και τη σχετική Δικαστηριακή και Διοικητική Νομολογία καθώς και τις διατάξεις του άρθρου 4 παρ. 3 του Ν.2386/96 για «όχθες και παρόχθια ζώνη πλευσίμων ποταμών και μεγάλων λιμνών».

5. Την αντίληψη που σχηματίστηκε από την επιτόπια επίσκεψη για το πλάτος της βρεχόμενης ζώνης της ξηράς και άλλων συναφών στοιχείων, δηλαδή:

α) τη μορφολογία της περιοχής και την κατάσταση του ποταμού.

β) Την κατάσταση του παραποτάμιου χώρου και

γ) τις επικρατούσες καιρικές συνθήκες.

5. Την υφιστάμενη στην περιοχή Οριστική Διανομή της Τοπογραφικής Υπηρεσίας του Υπουργείου Γεωργίας, αποφασίζουμε:

1. Καθορίζουμε στο παραπάνω Τοπογραφικό Διάγραμμα:

α) την οριογραμμή της όχθης με κόκκινη, συνεχή, πολυγωνική γραμμή 1, 2, 3, - 11, 12, 13, της οποίας οι κορυφές εξασφαλίζονται από το Κρατικό Τριγωνομετρικό Δίκτυο.

β) Την οριογραμμή της παρόχθιας ζώνης με κίτρινη, συνεχή, πολυγωνική γραμμή 1΄, 2΄, 3΄ ....11΄, 12΄, 13΄, της οποίας οι κορυφές εξασφαλίζονται από το Κρατικό Τριγωνομετρικό Δίκτυο.

γ) Την οριογραμμή παλαιάς όχθης, που συμπίπτει με το προς τον ποταμό όριο διανομής κληροτεμαχίων Υπουργείου Γεωργίας με μπλέ, συνεχή, πολυγωνική γραμμή 1΄΄, 2΄΄, 3΄΄, 4΄΄, 5΄΄, 6΄΄, 7΄΄, της οποίας οι κορυφές εξασφαλίζοναι από το Κρατικό Τριγωνομετρικό Δίκτυο.

2. Καθορίζουμε παρόχθια ζώνη πλάτους 10 μέτρων επειδή δεν εξυπηρετούνται οι σκοποί της παρ. 1 του άρθρου 5 του Α.Ν. 2344/40, σε συνδυασμό με το εδάφιο 2 της παραγράφου 3 του άρθρου 4 του Ν. 2386/96.

Η Επιτροπή

Ο Πρόεδρος	Τα Μέλη
ΠΑΝΑΓΙΩΤΗΣ ΧΑΠΙΖΑΝΗΣ	ΕΥΣΤΡ. Α. ΜΠΑΝΑΚΑΚΗΣ
	ΠΑΝΑΓ. ΤΑΧΜΑΖΙΔΗΣ

Κλιμακα 1: 500

1123

ΟΡΥΖΟΚΑΛΛΙΕΡΓΕΙΕΣ

1114

ΚΑΝΑΛΕΤΤΟ

ΚΑΝΑΛΕΤΤΟ

ΑΓΡΟΤΙΚΟΣ ΔΡΟΜΟΣ

ΣΤΡΑΓΓΙΣΤΙΚΗ ΤΑΦΡΟΣ


ΑΡΔΕΥΤΙΚΟΣ ΑΓΩΓΟΣ

ΑΓΡΟΤΙΚΟΣ ΔΡΟΜΟΣ

ΑΡΔΕΥΤΙΚΟΣ ΑΓΩΓΟΣ

ΠΡΟΣΤΑΤΕΥΤΙΚΟ ΑΝΑΧΩΜΑ

ΛΟΥΔΙΑΣ ΠΟ

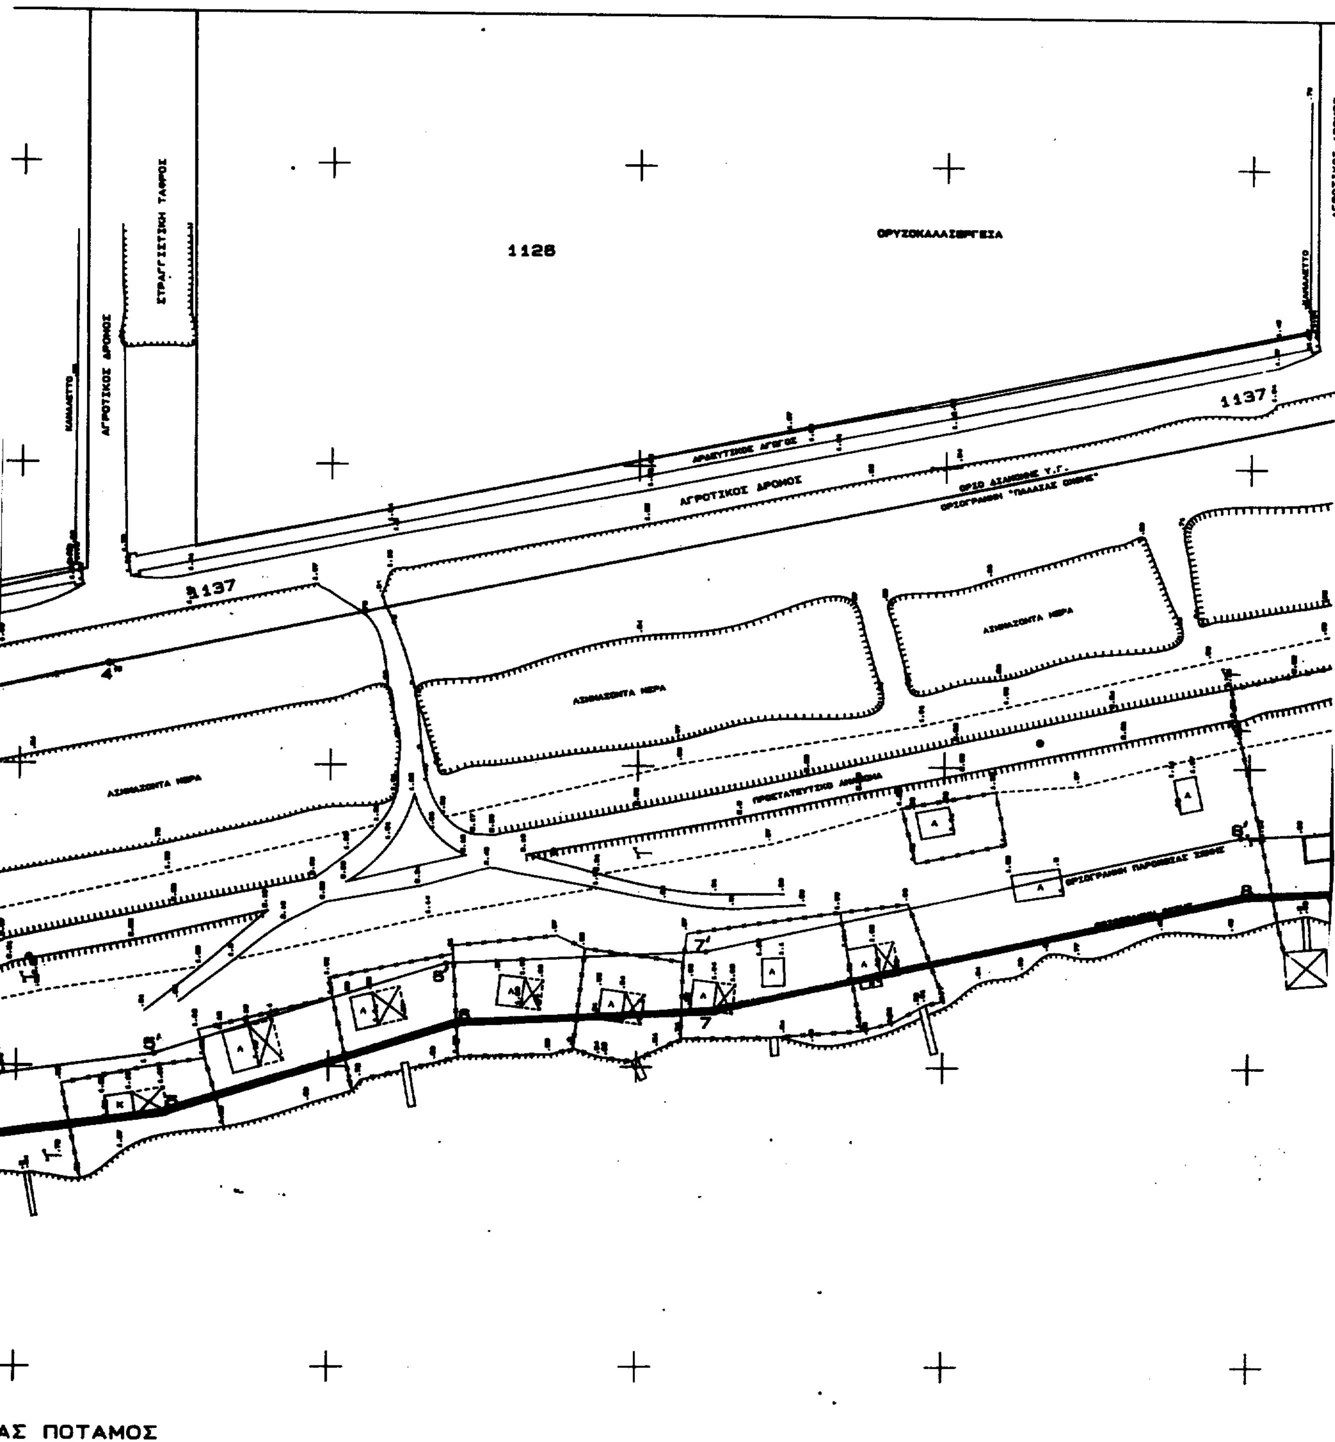
ΟΡΥΖΟΚΑΛΛΙΕΡΓΕΙΑ
ΑΓΡΟΤΙΚΟΣ ΔΡΟΜΟΣ
ΣΤΡΑΓΓΙΣΤΙΚΗ ΤΑΦΡΟΣ
1137
ΑΓΡΟΤΙΚΟΣ ΔΡΟΜΟΣ
ΟΡΙΟ ΔΙΑΝΟΜΗΣ Υ.Γ.
ΟΡΙΟΓΡΑΜΜΗ "ΠΑΛΑΙΑΣ ΟΧΘΗΣ"
ΠΡΟΣΤΑΤΕΥΤΙΚΟ ΑΝΑΧΩΜΑ
ΟΡΙΟΓΡΑΜΜΗ ΠΑΡΟΧΘΙΑΣ ΖΩΝΗΣ
1137

ΑΣ ΠΟΤΑΜΟΣ

ΟΡΥΖΟΚΑΛΛΙΕΡΓΕΙΑ

1127

ΑΓΡΟΤΙΚΟΣ ΔΡΟΜΟΣ

ΣΤΡΑΓΓΙΣΤΙΚΗ ΤΑΦΡΟΣ

ΚΑΝΑΛΕΤΤΟ

1137

ΛΙΜΝΑΖΟΝΤΑ ΝΕΡΑ


ΠΡΟΣΤΑΤΕΥΤΙΚΟ ΑΝΑΧΩΜΑ

ΒΑΣΗ ΜΠΕΤΟΝ

ΛΟΥΔΙΑΣ ΠΟΤΑΜΟΣ



Α/Α	
1)	
2)	
3)	
4)	
6)	

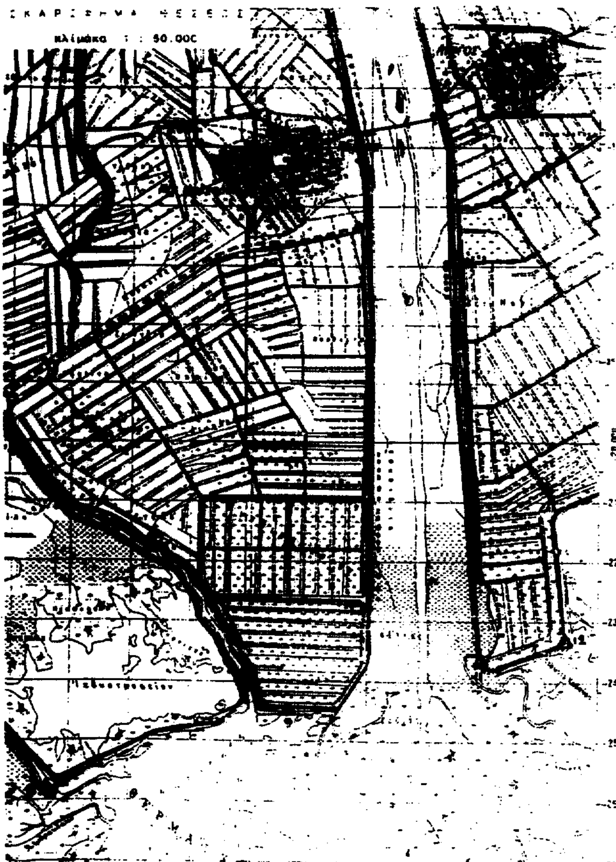

ΠΙΝΑΚΑΣ ΣΥΝΤΕΤΑΓΜΕΝΩΝ								
ΟΧΘΗΣ			ΠΑΡΟΧΘΙΑΣ ΖΩΝΗΣ			ΠΑΛΑΙΑΣ ΟΧΘΗΣ		
1.	17978.27	-23850.73	1'.	17986.39	-23844.89	1''.	18036.21	-23804.24
2.	18015.83	-23902.54	2'.	18025.45	-23898.78	2''.	18061.62	-23835.98
3.	18021.39	-23949.54	3'.	18031.17	-23947.09	3''.	18089.35	-23894.12
4.	18037.50	-23990.50	4'.	18047.24	-23987.93	4''.	18116.71	-24014.13
5.	18042.25	-24023.99	5'.	18052.03	-24021.77	5''.	18162.02	-24230.91
6.	18057.09	-24070.85	6'.	18067.01	-24069.07	6''.	18192.57	-24375.00
7.	18059.13	-24112.68	7'.	18069.07	-24111.34			
8.	18078.50	-24200.00	8'.	18088.45	-24198.66			
9.	18080.65	-24242.90	9'.	18090.61	-24241.77			
10.	18089.37	-24292.00	10'.	18099.24	-24290.38			
11.	18092.28	-24311.39	11'.	18102.06	-24309.15			
12.	18102.33	-24343.56	12'.	18112.41	-24342.27			
13.	18100.80	-24375.00	13'.	18111.03	-24375.00			

ΑΡΜΟΔΙΑ ΥΠΗΡΕΣΙΑ ΥΠ. ΟΙΚΟΝΟΜΙΚΩΝ : ΚΤΗΜΑΤΙΚΗ ΥΠΗΡΕΣΙΑ ΘΕΣΣΑΛΟΝΙΚΗΣ

ΥΠΟΜΝΗΜΑ ΕΠΙΤΡΟΠΗΣ

Το παρόν Τοπογραφικό Διάγραμμα συνοδεύει την απο .... Εκθεση καθορισμού των ορίων όχθης (άρθρο 74 Π.Δ. 636/77).

Γραμμή Όχθης :

Γραμμή Παρόχθιας Ζώνης : ------------------------------

Γραμμή Παλαιάς Όχθης :

Οι κορυφές των οριογραμμών εξασφαλίζονται απο σταθερά πολυγωνομετρικά σημεία και συντεταγμένες του κρατικού τριγωνομετρικού δικτύου και οι συντεταγμένες αναγράφονται στο Τοπογραφικό Διάγραμμα με μορφή πίνακα.

Θεσσαλονίκη ..6/7/99.

Ο ΠΡΟΕΔΡΟΣ

Παναγιώτης Χατζιζάνης
Τοπογράφος Μηχανικός
με Α' βαθμό

ΤΑ ΜΕΛΗ

1) ΕΥΣΤΡΑΤΙΟΣ Α. ΜΠΑΝΑΚΑΚΗΣ
ΤΟΠΟΓΡΑΦΟΣ ΜΗΧΑΝΙΚΟΣ με Α' Β.
ΚΤΗΜΑΤΙΚΗ ΥΠΗΡΕΣΙΑ ΘΕΣ/ΝΙΚΗΣ

2) ΠΑΝΑΓΙΩΤΗΣ ΤΑΧΜΑΖΙΔΗΣ



ΚΤΗΜΑΤΟΛΟΓΙΚΟΣ ΠΙΝΑΚΑΣ			
Α/Α	Κτηματολογικός Αριθμός Υπουργείου Γεωργίας	Ιδιοκτήτης	Χρήση
1)	1114	Ελληνικό Δημόσιο	Ορυζοκαλλιέργειες
2)	1123	Ελληνικό Δημόσιο	Ορυζοκαλλιέργειες
3)	1126	Ελληνικό Δημόσιο	Ορυζοκαλλιέργειες
4)	1127	Ελληνικό Δημόσιο	Ορυζοκαλλιέργειες
6)	1137	Ελληνικό Δημόσιο	Εργα αρδευτ. δικτύου

ΤΟΠΟΓΡΑΦΙΚΟ ΔΙΑΓΡΑΜΜΑ
ΚΑΘΟΡΙΣΜΟΥ ΟΡΙΩΝ ΟΧΘΗΣ
ΠΑΡΟΧΘΙΑΣ ΖΩΝΗΣ ΚΑΙ ΠΑΛΑΙΑΣ ΟΧΘΗΣ

ΕΠΙΣΠΕΥΔΩΝ : Δήμος Αξιού
ΠΕΡΙΟΧΗ : Ανάντι εκβολών ποταμού Λουδία (Ανατολική όχθη)
Ο.Τ.Α. : Δήμος Αξιού
ΕΠΑΡΧΙΑ : ΘΕΣΣΑΛΟΝΙΚΗΣ

ΟΡΙΖΟΝΤΙΟΓΡΑΦΙΚΗ ΕΞΑΡΤΗΣΗ : Εκ του κρατικού τριγωνομετρικού δικτύου (Τριγωνομετρικά 9 και 18 Φύλλον Χάρτη Γ.Υ.Σ.)
ΥΨΟΜΕΤΡΙΚΗ ΑΦΕΤΗΡΙΑ : Απο την επιφάνεια της θάλασσας

Θεσσαλονίκη 05/07/1999

Ο ΣΥΝΤΑΞΑΣ

ΟΥΖΟΥΝΗΣ Γ. ΓΡΗΓΟΡΗΣ
ΔΙΠΛ. ΑΓΡΟΝΟΜΟΣ & ΤΟΠΟΓΡΑΦΟΣ ΜΗΧΑΝΙΚΟΣ
ΠΟΛΥΤΕΧΝΙΚΗΣ ΣΧΟΛΗΣ Α.Π. ΘΕΣ/ΝΙΚΗΣ
ΜΕΛΟΣ Τ.Ε.Ε. ΑΡ. ΜΗΤΡΩΟΥ 40705

ΚΤΗΜΑΤΙΚΗ ΥΠΗΡΕΣΙΑ ΘΕΣΣΑΛΟΝΙΚΗΣ
ΕΛΕΓΧΘΗΚΕ ΓΙΑ ΤΗΝ ΑΚΡΙΒΕΙΑ ΚΑΙ ΘΕΩΡΗΘΗΚΕ
Θεσσαλονίκη 6/7/99..

Αριθ. ΔΔ. 2674 (2)

Κήρυξη ως αναδασωτέας έκτασης εμβαδού σαράντα δύο χιλιάδων (42.000) τετρ. μέτρων στη θέση «Αμπελιών Λάκκος» Δημοτικού διαμερίσματος Ασσήρου Ν. Θεσσαλονίκης.

Ο ΓΕΝΙΚΟΣ ΓΡΑΜΜΑΤΕΑΣ
ΠΕΡΙΦΕΡΕΙΑΣ ΚΕΝΤΡΙΚΗΣ ΜΑΚΕΔΟΝΙΑΣ

Έχοντας υπόψη:

1. Τις διατάξεις του Ν.3200/55 «περί διοικητικής αποκεντρώσεως».

2. Τις διατάξεις του άρθρου 117 παρ. 3 του Συντάγματος της Χώρας.

3. Τις διατάξεις του Ν.998/79 «περί προστασίας των δασών...» και ειδικότερα:

α) του άρθρου 41, όπως τροποποιήθηκε με τις διατάξεις του άρθρου 12 Ν.2240/92.

β) Του άρθρου 38 παρ. 1.

4. Τις διαταγές του Υπουργείου Γεωργίας:

α) 160417/1180/8.7.80 «Οδηγίες για τις αναδασωτέες εκτάσεις».

β) 182447/3049/24.9.80.

γ) 154659/24.5.82 «Αποφάσεις κηρύξεως εκτάσεων ως αναδασωτέων».

5. Το Ν.2503/97 «Διοίκηση, οργάνωση, στελέχωση της Περιφέρειας».

6. Την αριθ. 4065/17.5.1999 απόφαση Γ.Γ. Περιφ. Κεντρικής Μακεδονίας «Κατανομή αρμοδιοτήτων σε θέματα δασών» σε εφαρμογή του Ν.2503/97.

7. Την αριθ. 4543/16.9.1999 αναφορά του Δασαρχείου Λαγκαδά με την οποία προτείνεται η κήρυξη της έκτασης που αναφέρεται στο θέμα ως αναδασωτέας, αποφασίζουμε:

Κηρύσουμε αναδασωτέα με σκοπό την προστασία των δασικών εδαφών, την αναδημιουργία του δάσους με φυσική ή τεχνητή αναδάσωση και τη διατήρηση του χαρακτήρα της ως δασικής, ώστε να αποκλεισθεί η διάθεσή της για άλλο προορισμό, τη δημόσια έκταση δάσους Μαύρης και Τραχείας Πεύκης που κάηκε στις 29.8.1999, εμβαδού σαράντα δύο χιλιάδων (42.000) τετρ. μέτρων που βρίσκεται στη θέση «Αμπελιών Λάκκος» Δημ. διαμερίσματος Ασσήρου Ν. Θεσσαλονίκης, προσδιορίζεται από τα στοιχεία Α, Β, Γ, Δ, Ε, Ζ, Η, Θ, Ι, Κ, Λ, Μ, Ν, Ξ, Ο, Π, Ρ, Σ, Τ, Υ και Φ και έχει όρια:

Ανατολικά: Γεωργικές εκτάσεις.

Δυτικά: Δημόσιο Δάσος Πεύκης.

Βόρεια: Δημόσιο Δάσος και Γεωργικές εκτάσεις.

Νότια: Γεωργικές εκτάσεις

όπως φαίνεται στο συνημμένο τοπογραφικό διάγραμμα που αποτελεί αναπόσπαστο μέρος της απόφασης αυτής.


Η απόφαση αυτή να δημοσιευθεί στην Εφημερίδα της Κυβέρνησης.

Θεσσαλονίκη, 5 Οκτωβρίου 1999
Με εντολή Γενικού Γραμματέα Περιφέρειας
Ο Διευθυντής Δασών
ΓΕΩΡΓΙΟΣ ΜΗΤΚΑΣ

ΤΟΠΟΓΡΑΦΙΚΟ ΔΙΑΓΡΑΜΜΑ


Κλιμ. 1:5000

Εμβαδού την καείσα έκταση που βρίσκεται στη θέση "Αμπελιών Λάκκος" Δήμου Ασσήρου

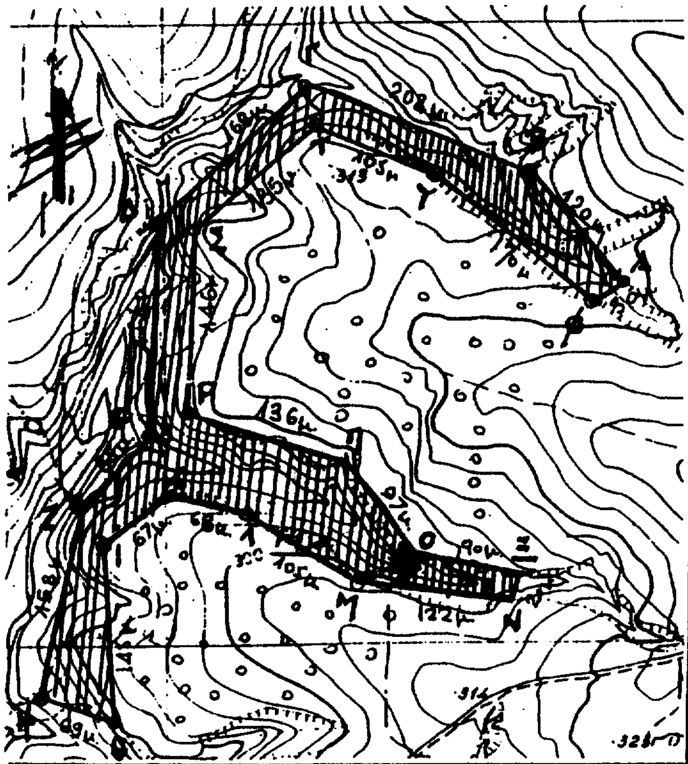

ΑΠΟΣΠΑΣΜΑ

Χάρτου περιοχής σε κλίμακα 1:50.000.

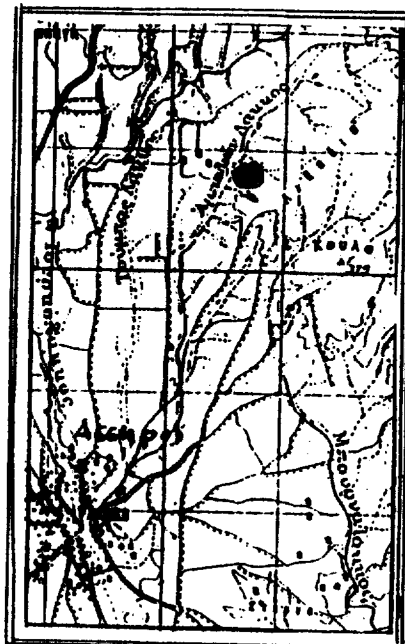

ΥΠΟΜΝΗΜΑ



Καείσα μη δασική έκταση

Καείσα πευκόφυτος έκταση προτεινόμενη να κηρυχθεί αναδασωτέα. εμβαδού 42.000 τ.μ




Δημ. Διαμ/μα Ασσήρου

Αγροδασικοί Δρόμοι

Καείσα έκταση

ΕΘΝΙΚΟ ΤΥΠΟΓΡΑΦΕΙΟ
Για τεχνικούς λόγους στο σχεδιάγραμμα έγινε σμίκρυνση κατά ποσοστό 78 %

Λαγκαδάς 16-09-99
Ο Συντάκτης

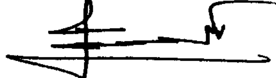


Θεόδ. Κωνσταντινίδης
Δασολόγος



Ο Δασάρχης

Πασχ. Μυροβάλης
Δασολόγος

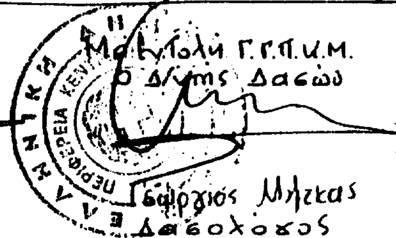

Με εντολή Γ.Γ.Π.Κ.Μ.
Ο Δ/ντής Δασών

Γεώργιος Μήτκας
Δασολόγος